34423-N

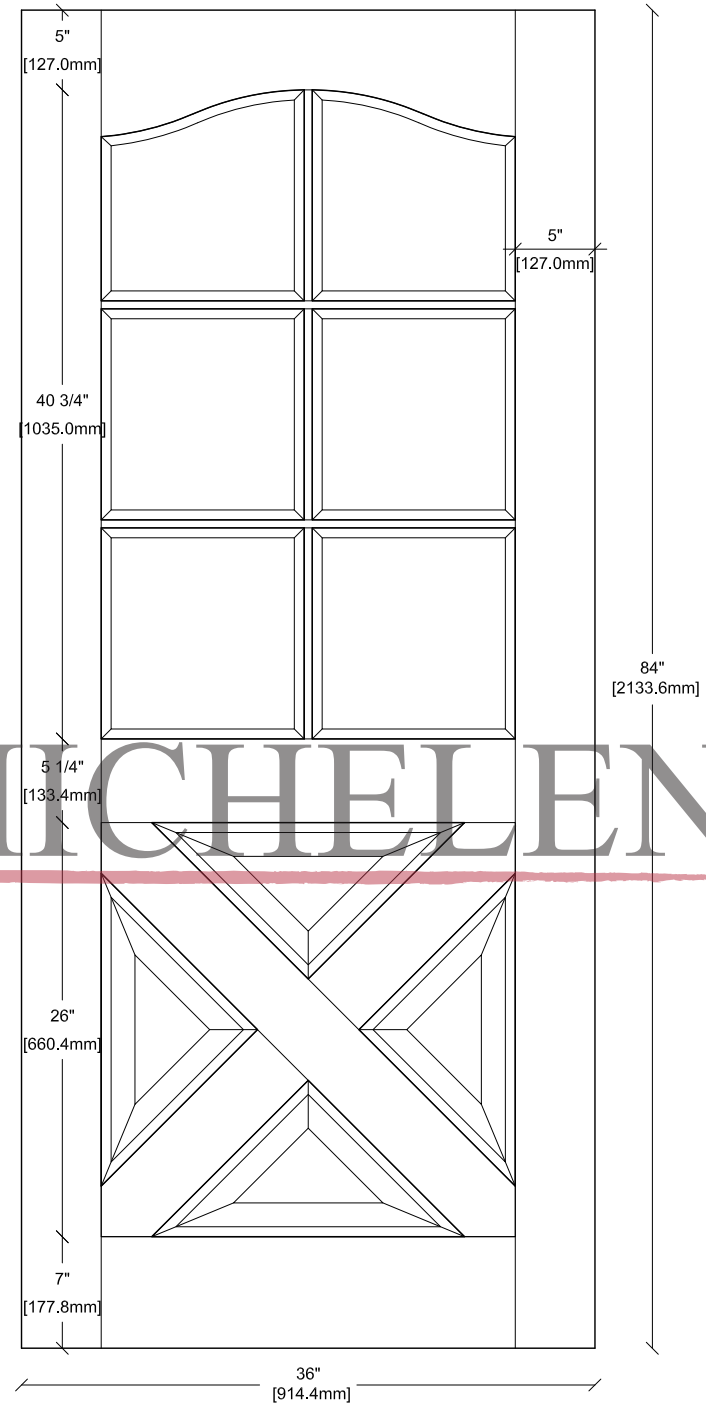

www.MICHELENA.ca

MICHELENA
Portes de Bois Architecturales
Architectural Wood Doors
Puertas Arquitecturales de Madera

381 boul. Industriel, Suite 2, St-Eustache, Qc, J7R 6C9 • **T** : (450) 472-2447 • **F** : (450) 472-5384
info@michelena.ca • www.michelena.ca